# BANGAREE

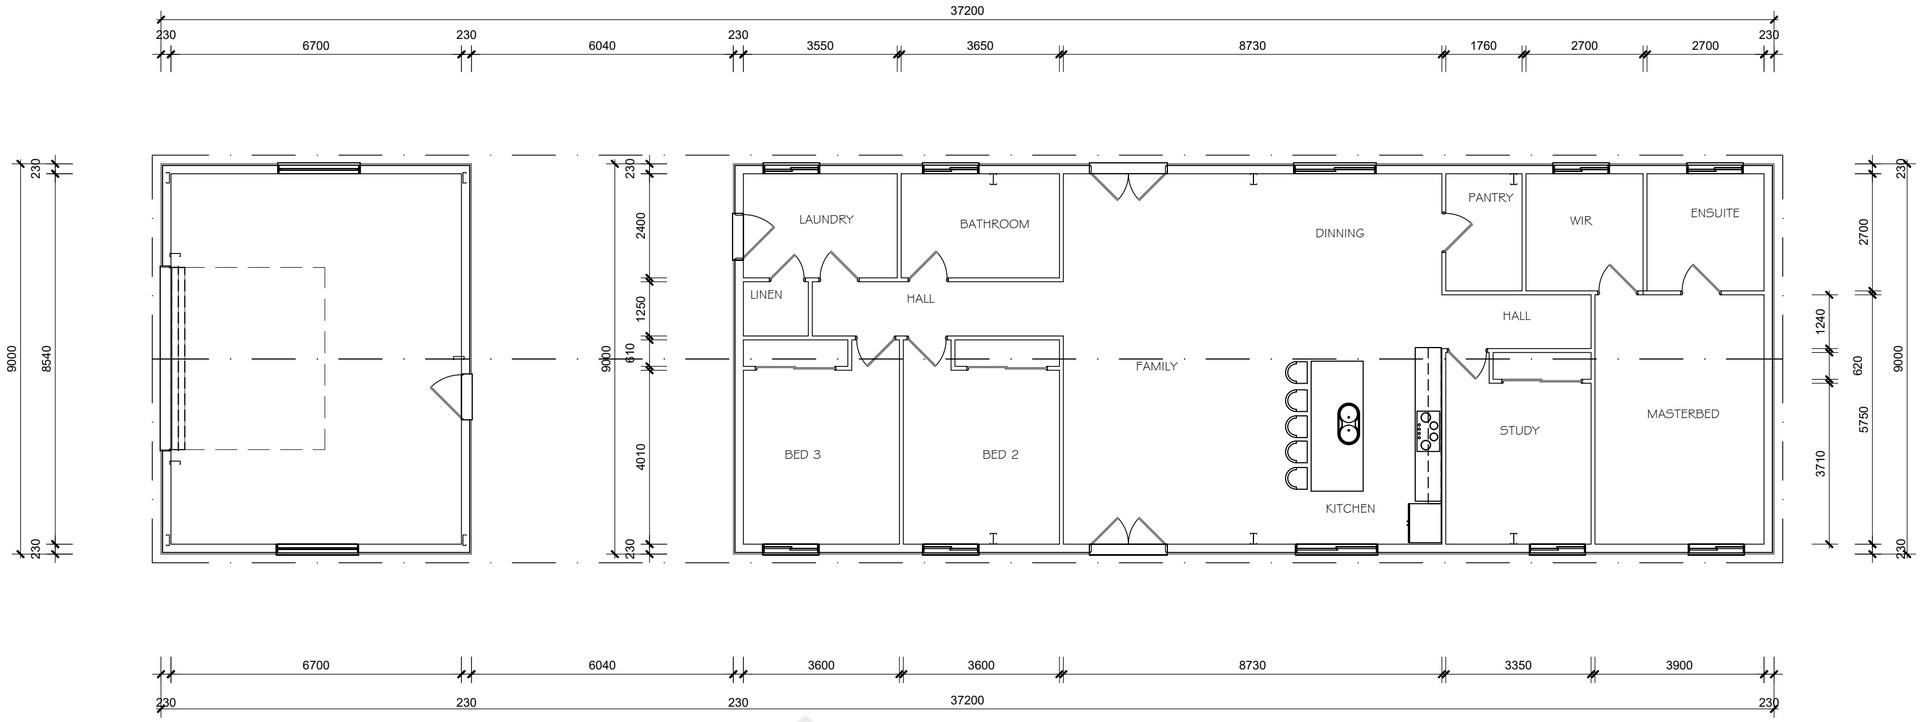


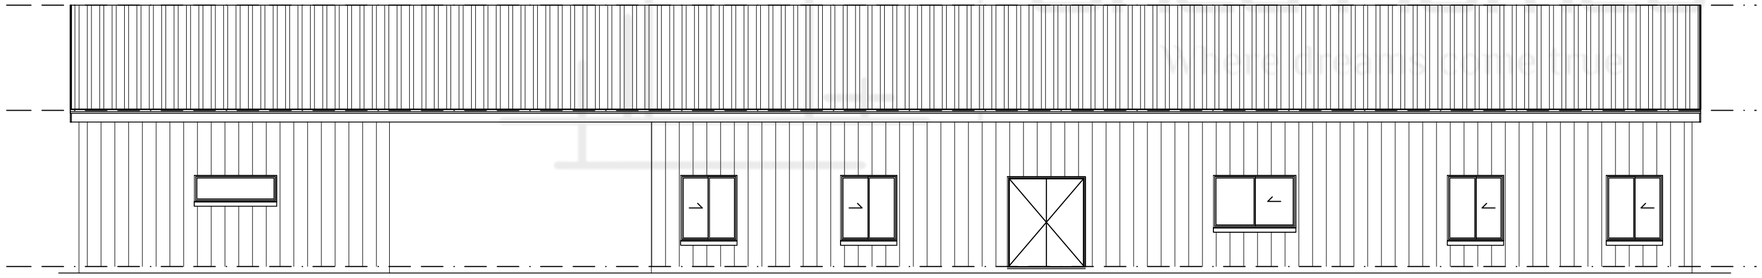

FRONT ELEVATION

SCALE 1:100

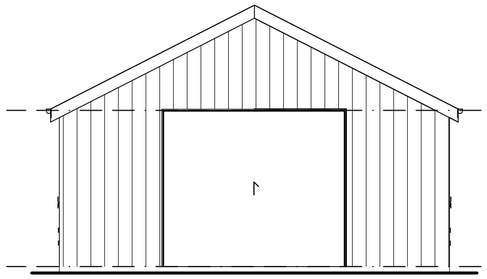

LEFT ELEVATION

SCALE 1:100

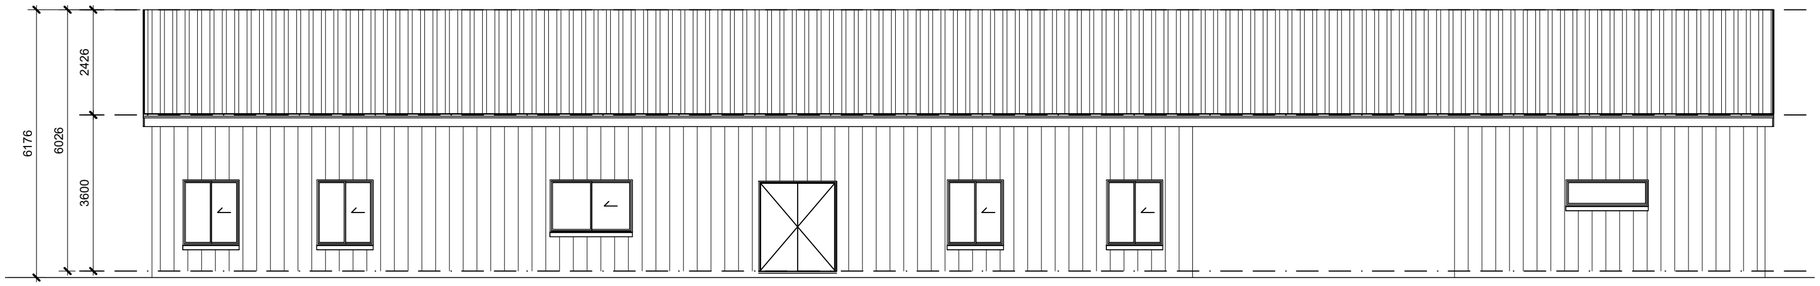


REAR ELEVATION

SCALE 1:100

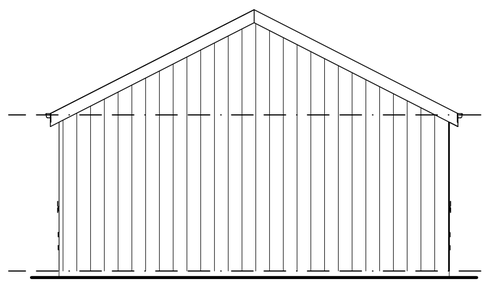

RIGHT ELEVATION

SCALE 1:100